

AJÁNLATKÉRÉS

Tisztelt Ajánlattevő!

A Tiszaújvárosi Intézményműködtető Központ 3580 Tiszaújváros, Bethlen G. út 7. (a továbbiakban: **ajánlatkérő**) ezúton kéri fel ajánlattételre az Ön által képviselt céget, mint Ajánlattevőt (a továbbiakban: **ajánlattevő**) a jelen ajánlatkérésben nevezett, a **közbeszerzési értékhatárt el nem érő értékű beszerzés során** jelen ajánlatkérésben előírtak szerint és az abban foglalt feltételek figyelembevételével.

Beszerzés megnevezése:

„Nagyüzemi konyhák szellőzés-légellátás kiviteli tervdokumentáció készítése, gázellátás tervkészítésével és szolgáltatói engedélyezéssel”

1. Az ajánlatkérő neve, címe:

Tiszaújvárosi Intézményműködtető Központ
3580 Tiszaújváros, Bethlen G. út 7.
Tel.: 49/548-300
Fax: 49/340-871

További információk a következő címen szerezhetők be:

Tiszaújvárosi Intézményműködtető Központ
Kazinczy Közösségi Ház
Cím: 3580 Tiszaújváros, Kazinczy út 3.
Zsipi Imréné
Tel.: 49/548-326
Fax: 49/340-871
E-mail cím: tik@tujvaros.hu

2. Az ajánlatkérés tárgya:

„Nagyüzemi konyhák szellőzés-légellátás kiviteli tervdokumentáció készítése, gázellátás tervkészítésével és szolgáltatói engedélyezéssel”

A beszerzés részei, amelyekre ajánlatot lehet tenni: *a részekre történő ajánlatkérés nem indokolt*

A műszaki/szakmai dokumentáció rendelkezésre bocsátásának módja:

Műszaki/szakmai dokumentáció jelen beszerzés során nem készült.
A műszaki tartalmat az ajánlatkérés 13. pontja tartalmazza.

3. A megkötendő szerződés meghatározása:

Tervezési szerződés „Nagyüzemi konyhák szellőzés-légellátás kiviteli tervdokumentáció készítése, gázellátás tervkészítésével és szolgáltatói engedélyezéssel”

4. A szerződés alábbi részének a teljesítési határideje:

A tervdokumentáció elkészítése és leadása illetve a gázterv befogadásáról a gázszolgáltató felől kiadott igazolás benyújtása az Ajánlatkérő részére.

2016. december 15. nap

Az ajánlatkérő a teljesítési határidőhöz képest előteljesítést elfogad.

Az engedélyes gáztervek az illetékes gáz-szolgáltató által történt jóváhagyás után kerülnek átadásra az Ajánlatkérő részére.

5. A teljesítés helye, természetbeni helye:

A tervezési feladattal érintett főzőkonyhák pontos címét és adatait jelen ajánlatkérés 13. pontja tartalmazza.

Az érintett főzőkonyhák alaprajzait jelen ajánlatkérés 5. 6. és 7. számú melléklete tartalmazza.

6. Az ellenszolgáltatás teljesítésének feltételei:

Ajánlatkérő a szerződésben meghatározott módon és tartalommal történő teljesítést követően, a teljesítésigazolás szerint kiállított számla alapján, a számla ajánlatkérő részéről történő kézhezvételét követő 15 napon belül az ellenszolgáltatást átutalással teljesíti.

7. Kizáró okok:

Nem lehet ajánlattevő az a természetes, jogi személy, vagy jogi személyiség nélküli gazdálkodó szervezet, aki vagy amely:

- a) a szerződéssel érintett szervezettel közszolgálati jogviszonyban, munkaviszonyban áll (a továbbiakban: érintett dolgozó/munkatárs),
- b) az érintett dolgozó közeli hozzátartozója,
- c) az a gazdálkodó szervezet, amelyben az érintett dolgozó, vagy annak közeli hozzátartozója tulajdoni részesedéssel rendelkezik,
- d) egy évnél régebben lejárt adó-, vám-, vagy társadalombiztosítási járulékfizetési kötelezettségének nem tett eleget,
- e) akinek az önkormányzati adóhatóságnál nyilvántartott adótartozása van,
- f) aki ellen csőd-, felszámolási eljárás van folyamatban, aki végelszámolás alatt áll,
- g) akinek tevékenységét a cégbíróság felfüggesztette,
- h) aki nem szerepel a cégjegyzékben,

- i) aki nem rendelkezik a tevékenység folytatásához előírt engedéllyel, jogosítvánnyal, illetve szervezeti, kamarai tagsággal,
- j) aki korábbi, az önkormányzattal kötött szerződésének teljesítése során súlyos szerződésszegést követett el,
- k) akinek az adószámát a Nemzeti Adó- és Vámhivatal felfüggesztette,
- l) aki szerepel a Nemzeti Adó- és Vámhivatal által közzétett végrehajtási eljárás alatti adózók listájában,
- m) aki a kizáró okokkal kapcsolatban valótlanul nyilatkozott.

A megkövetelt igazolási mód:

A kizáró okok fenn nem állásáról az ajánlattevőknek nyilatkoznia kell ajánlatának benyújtásával egyidejűleg az ajánlatkérés mellékletét képező nyomtatványon.

8. Az ajánlattételi határidő:

2016. november hó 7 nap 11 óra

Felhívjuk a figyelmet, hogy az ajánlat beadásának feltétele az előzetes helyszíni bejárás történő részvétel. A helyszíni megtekintés lehetőségére vonatkozó információkat az ajánlatkérés 17. pontja tartalmazza.

9. Az ajánlat benyújtásának helye, módja:

Tiszaújvárosi Intézményműködtető Központ
Kazinczy Községi Ház
3580 Tiszaújváros, Kazinczy út 3. 73/2. szoba
Zsipi Imrénénél

Az ajánlat postai úton, vagy személyesen munkanapokon H – CS: 8:00 és 16:00 óra, P: 8:00 és 13:30 óra között, az ajánlattételi határidő lejártának napján 8:00 és 10:00 óra között adható le.

Az ajánlatot zárt borítékban, 1 eredeti példányban kell benyújtani. A borítékon fel kell tüntetni a következő szöveget:

- **„Nagyüzemi konyhák szellőzés-légellátás kiviteli tervdokumentáció készítése, gázellátás tervkészítésével és szolgáltatói engedélyezéssel”**
- *Az ajánlattételi határidő előtt (2016. november hó 7 nap 11:00 óra) nem bontható fel!*
- *az ajánlattevő nevét és székhelyét*
- *„Iktatóban nem bontható fel, azonnal a címzettnek továbbítandó”.*

Az ajánlatkérő az ajánlatot akkor tekinti határidőn belül benyújtottnak, ha annak kézhezvétele az ajánlattételi határidő lejártáig, a bontás megkezdéséig megtörténik. A postai küldemények elirányításából, elvesztéséből eredő összes kockázat ajánlattevőt terheli. Ajánlattevő felelőssége, hogy ajánlata megfelelő csomagolásban, formában és időben kerüljön benyújtásra. Ajánlatkérő csak az előírt határidőig a megjelölt helyre leadott ajánlatokat tudja értékelni. A határidőn túl érkezett ajánlatok érvénytelenek.

10. Az ajánlatok felbontásának helye, ideje:

Tiszaújvárosi Intézményműködtető Központ
Kazinczy Községi Ház
3580 Tiszaújváros, Kazinczy út 3. 73/2. iroda
Dátum: *2016. november hó 7 nap 11:00 óra*

11. Az ajánlatok elbírálásának tervezett időpontja:

2016. november hó 9 nap

12. Szerződéskötés időpontja:

2016. november hó 10 nap

13. Műszaki tartalom:

13.1 A konyha és a konyhában üzemeltetett gázüzemű készülékek adatai:

Napsugár Bölcsőde

3580 Tiszaújváros, Mátyás király út 34.

- a konyha alapterülete: 30 m²
- a konyhai főzőtér belmagassága: 3 m
- helyrajzi száma: 659/15

Készülékek:

Nyílt égésterű készülékek:

- | | |
|---------------------------------|--------------|
| - nagykonyhai tűzhely KG 4 égős | 2 db 26,1 kW |
| - nagykonyhai tűzhely 2 égős | 1 db 12,5 kW |
| - főzőzsámoly KG-228 | 2 db 14 kW |
| - főzőzsámoly GZS-14 | 1 db 14,3 kW |
| - háztartási tűzhely | 1 db 12 kW |

Zárt égésterű készülék: nincs

Szederinda Óvoda

3580 Tiszaújváros, Dózsa Gy. út. 9.

- a konyha alapterülete: 110 m²
- a konyhai főzőtér belmagassága: 3 m
- helyrajzi száma: 449

Készülékek:

Nyílt égésterű készülékek:

- | | |
|-------------------------|---------------|
| - főzőzsámoly KG-228 | 3 db 14 kW |
| - főzőzsámoly GZS-14 | 1 db 14,3 kW |
| - háztartási gáztűzhely | 1 db 10,33 kW |

Zárt égésterű készülék: nincs

Szivárvány Óvoda

3580 Tiszaújváros, Pajtás köz 13.

- a konyha alapterülete: 38,56 mm²
- a konyhai főzőtér belmagassága: 2,9 m
- helyrajzi száma: 664/23

Készülékek:

Nyílt égésterű készülékek:

- | | |
|---------------------------------|--------------|
| - főzőzsámoly KG-228 | 1 db 14 kW |
| - nagykonyhai tűzhely KG 4 égős | 1 db 26,1 kW |

Zárt égésterű készülék:

- | | |
|-------------------------------|------------|
| - ételfőző üst KG001-100 I-es | 1 db 18 kW |
|-------------------------------|------------|

13.2 A tervezés során az alábbi szempontokat kell figyelembe venni:

- Legyen lehetőség a konyhába telepített valamennyi gázüzemű készülék egy időben való üzemelésére.
- Valósuljon meg a bejuttatott friss levegő megfelelő előmelegítése.
- Az előmelegítő a hőenergiát egyrészt a szabadba juttatott használt levegőből való hő visszanyeréssel, másrészt az épület fűtését biztosító távhőrendszerből nyerje.
- Költségcsökkentés érdekében, - amennyiben erre van lehetőség- a jelenleg meglévő rendszer elemeit lehessen alkalmazni az új rendszerben.
- A gázüzemű készülékek és légtechnikai berendezések automatikusan (mindig az optimális teljesítménnyel) működjenek
- A működő légtechnikai berendezések zajszintje alacsony legyen.
- A rendszerbe megfelelően szigetelt vezetékek kerüljenek beépítésre.
- A légtechnikai vezetékekbe automatikusan üzemelő csappantyúk kerüljenek beépítésre.
- A légtechnikai vezetékek és légtechnikai elemek konyhában történő elhelyezése, légbefúvási helyek kialakítása optimális legyen.
- A tervezés térjen ki a kéményre vonatkozó felújításra és engedélyezésre.
- A gázüzemű készülékek és légtechnikai berendezések működése megfeleljen az érvényes előírásoknak, szabályoknak.
- A Napsugár Bölcsőde és a Szivárvány Óvoda esetében, - ahol az épület fűtése távhő szolgáltatással van megoldva - a tervezet térjen ki arra, hogy az őszi, és tavaszi fűtési átmeneti időszakban (amikor a távhő nem biztosít elegendő előremenő hőfokot a fűtési rendszerében) is álljon rendelkezésre megfelelő fűtési hő a légtechnikai egység kaloriferének a részére.
- A tervdokumentáció a létesítményre és üzemeltetésre vonatkozó, a tervezéskor érvényben lévő jogszabályok, szabványok és egyéb hatósági előírások alapján készüljön.

13.3 A tervező teljesítésének tartalma:

A Tervező elkészíti a jelen ajánlatkérésben meghatározott nagyüzemi konyhák gáz- és légtechnikai, valamint a kapcsolódó tüzeléstechnikai, épületgépészeti-, automatizálási-, és villamossági terveit (kivitelezési tervdokumentáció).

A Tervező köteles a szerződésben meghatározott tervezési munkát a szerződésben foglalt tartalmi követelményeknek, a műszaki tervezésre vonatkozó minőségi-, biztonsági- és szakmai szabályoknak, ezek hiányában a kialakult szakmai követelményeknek és gyakorlatnak megfelelően, a vonatkozó műszaki szabványok betartásával szolgáltatni.

A Tervező engedélyeztetésre benyújtja az elkészített tervet a gázszolgáltatónak.

A Tervező elkészíti a kivitelezési tervdokumentációt, továbbá az árazott és árazatlan költségvetést.

A Tervező feladata a konyha jelenlegi állapotának építészeti és épületgépészeti felmérése.

Ajánlatkérő biztosítja a részletes konyhai felmérés lehetőségét a nyertes Ajánlattevő számára a tervezés megkezdése előtt.

A Tervezőnek a tervdokumentációt papír alapon 4 eredeti példányban, elektronikus formában 1 példányban szükséges benyújtania.

14. Ajánlatok elbírálásának szempontja:

Az érvényes ajánlatok elbírálásának szempontja: legalacsonyabb összegű ellenszolgáltatás.

Kérjük a Tisztelt Ajánlattevőket, hogy ajánlatukat a 4. számú mellékletként csatolt Ajánlati lapon tegyék meg.

15. Alkalmassági követelmények:

Ajánlattevő ismertesse a jelen ajánlatkérés közzétételétől visszafelé számított megelőző 3 év során teljesített legjelentősebb, a jelen beszerzés tárgyának megfelelő (légtechnikai és fűtéstechnikai tervezésre vonatkozó) referenciáit. A nyilatkozat tartalmazza legalább a szerződést kötő másik fél nevét, székhelyét, a szerződés tárgyát, a teljesítés helyét és idejét, a kapott ellenszolgáltatás nettó összegét, a referenciát megerősíteni tudó személy nevét és elérhetőségét, továbbá nyilatkozni kell arról, hogy a teljesítés az előírásoknak és a szerződésnek megfelelően történt-e. A nyilatkozat megtételéhez kérjük, használják a 3. számú mellékletet.

Alkalmatlan az ajánlattevő, amennyiben a vizsgált időszakban (a jelen ajánlatkérés közzétételétől visszafelé számított megelőző 3 év során) nem rendelkezik a jelen beszerzés tárgyának megfelelő (légtechnikai és fűtéstechnikai tervezésre vonatkozó),

legalább összesen nettó 2.000.000.- Ft (kettőmillió forint) értékű pozitív tartalmú referenciával.

16. Különleges előírások:

Ajánlattevő teljes felelősséggel tartozik az általa foglalkoztatott munkatársakért.

Ajánlattevőnek rendelkeznie kell a jelen beszerzés tárgyának megfelelő tervezési szakterületre érvényes szakmagyakorlási jogosultsággal, mely jogosultság meglétét ajánlattevőnek az ajánlatában igazolnia kell, továbbá ajánlattevőnek a jogosultság meglétének ajánlatkérő általi ellenőrzéséhez meg kell adnia a névjegyzéki számot.

Ajánlattevőnek tárgyi tervezéssel kapcsolatosan ki kell elégítenie a 266/2013. (VII.11) Korm. rendelet valamennyi idevonatkozó előírásait.

17. Hiánypótlás és helyszíni megtekintés lehetősége: *biztosított/nem biztosított*
(Igen válasz esetén: Ajánlatkérő a hiánypótlás lehetőségét biztosítja, azonban a hiánypótlás nem eredményezheti az ajánlat elbírálásra kerülő tartalmi elemei (ajánlati ár) módosítását.)

Ajánlatkérő **helyszíni bejárást** biztosít, melynek időpontja:

2016. október hó 27 nap 13.00 óra

A helyszíni bejárásra 2016. október 27-én 12.00-ig lehet jelentkezni Zsipi Imréné közéletvezetési csoportvezetőnél.

Tel: 70/333-7731

18. Kiegészítő tájékoztatás kérés határideje:

2016. október hó 28. napja 14 óra

Az Ajánlattevő az ajánlatkérésben foglaltakkal kapcsolatban írásban kiegészítő (értelmező) tájékoztatást kérhet. Ajánlatkérő a beérkezett kiegészítő tájékoztatáskérésekre vonatkozó válaszát honlapján (www.tik.tiszaujvaros.hu), továbbá Tiszaújváros honlapján (www.tiszaujvaros.hu) teszi közzé.

19. Egyéb információk:

19.1 Az ajánlattétel megtörténtével Ajánlattevő hozzájárul neve, székhelye, ajánlati ára és az eljárás lefolytatása során értékelésre kerülő egyéb szempontok nyilvánosságra hozatalához.

19.2 Ajánlatkérő felhívja Ajánlattevő figyelmét arra, hogy Tiszaújváros Város Önkormányzata, Polgármesteri Hivatala, önkormányzati intézményei és önkormányzati tulajdonú gazdasági társaságai minden olyan tisztaújvárosi gazdasági tevékenységet folytató vállalkozás visszterhes szerződésének (kivéve a közbeszerzési törvény szerint, valamint Tiszaújváros Város Önkormányzata, Polgármesteri Hivatala, önkormányzati

intézményei és önkormányzati tulajdonú gazdasági társaságai egymás között megkötésre kerülő szerződéseit) a megkötésére, amelyek esetén a fentebb felsorolt szervezetek fizetési kötelezettsége a nettó 300 E Ft összeget eléri, vagy azt meghaladja, csak az alábbi feltételek megléte esetén kerülhet sor. Ezen feltételekről a másik szerződő felet szerződéskötés előtt tájékoztatni szükséges.

- A szerződés mellékletét képezi a határozat 1. melléklete szerinti nyilatkozat.
- A szerződés egy pontjában rögzítésre kerül az alábbi feltétel:

„A ... (szerződő fél) hozzájárul, hogy az önkormányzat Polgármesteri Hivatala/ intézménye/ gazdasági társasága (a megfelelő alkalmazandó) a szerződés mellékletét képező, a lejárt határidejű tartozásokra vonatkozó nyilatkozat valóságát ellenőrizze. Amennyiben nyilatkozatot tevő félnek jelen szerződés pénzügyi teljesítése előtt a nyilatkozaton meghatározott szervezetek felé lejárt határidejű tartozása van és azt a számlán szereplő (számla hiányában a szerződésben meghatározott) fizetési határidő időpontjáig nem rendezi, hozzájárul a tartozás összegének az önkormányzat adóhatósága, Polgármesteri Hivatala, intézményei és saját tulajdonú gazdasági társaságai felé a legkorábbi esedékességű, azonos esedékesség esetén arányosan történő kompenzálásához, illetve beszámításához.

Tiszaújvárosi gazdasági tevékenységet folytató vállalkozásnak kell tekinteni azt, amely székhellyel, vagy telephellyel rendelkezik Tiszaújvárosban, vagy ideiglenes gazdasági tevékenységet folytat.

A tartozásmentességre vonatkozóan az ajánlattevőknek jelen ajánlatkérés mellékletét képező nyomtatványon kell nyilatkoznia, amely majd a megkötendő szerződés részét fogja képezni.

19.3 Ajánlattevőnek árajánlatát fix összegű átalányárként kell meghatároznia, amely - figyelembe véve a helyszíni körülményeket és adottságokat – magában foglalja a szerződésszerű teljesítéséhez, a szakszerű és komplett megvalósításához szükséges valamennyi költségét és mindennemű egyéb kiadást.

19.4 Ajánlatkérő fenntartja az ajánlatkérés eredménytelenné nyilvánításának jogát. Ajánlatkérőt nem terheli szerződéskötési kötelezettség.

19.5 Felhívom a Tisztelt Ajánlattevők figyelmét, hogy részletes árajánlatukat az Ajánlatkérő által rendelkezésre bocsátott jellemző mennyiségek, adatok alapján értelemszerűen tegyék meg.

Felhívjuk szíves figyelmét a jelen ajánlatkérésben foglalt előírások és feltételek alapos áttekintésére és kérem, hogy ajánlatát a leírtak figyelembevételével tegye meg.

Tiszaújváros, 2016 év október hó 24 nap.

Tisztelettel:




Kósa-Tóth Zoltán
igazgató

Mellékletek:

1. nyilatkozat kizáró okok hatálya alá nem tartozásról
2. tartozásmentességre vonatkozó nyilatkozat
3. nyilatkozat a referenciákról
4. ajánlati lap
5. Napsugár Bölcsőde alaprajz
6. Szederinda Óvoda alaprajz
7. Szivárvány Óvoda alaprajz

**NYILATKOZAT KIZÁRÓ OKOK HATÁLYA ALÁ
NEM TARTOZÁSRÓL**

Alulírott mint a (a továbbiakban: Ajánlattevő) cégjegyzésre jogosult képviselője nyilatkozom, hogy az Ajánlattevővel szemben nem állnak fenn az alábbi kizáró okok.

Nem lehet ajánlattevő az a természetes, jogi személy, vagy jogi személyiség nélküli gazdálkodó szervezet¹, aki vagy amely:

- a) a szerződéssel érintett szervezettel közszolgálati jogviszonyban, munkaviszonyban áll (továbbiakban: érintett dolgozó/munkatárs),
- b) az érintett dolgozó közeli hozzátartozója²,
- c) az a gazdálkodó szervezet, amelyben az érintett dolgozó, vagy annak közeli hozzátartozója tulajdoni részesedéssel rendelkezik,
- d) egy évnél régebben lejárt adó-, vám-, vagy társadalombiztosítási járulékfizetési kötelezettségének nem tett eleget,
- e) akinek az önkormányzati adóhatóságnál nyilvántartott adótartozása van,
- f) aki ellen csőd-, felszámolási eljárás van folyamatban, aki végelszámolás alatt áll,
- g) akinek tevékenységét a cégbíróság felfüggesztette,
- h) aki nem szerepel a cégjegyzékben,
- i) aki nem rendelkezik a tevékenység folytatásához előírt engedéllyel, jogosítvánnyal, illetve szervezeti, kamarai tagsággal,
- j) aki korábbi, az önkormányzattal kötött szerződésének teljesítése során súlyos szerződésszegést követett el,
- k) akinek az adószámát a Nemzeti Adó- és Vámhivatal felfüggesztette,
- l) aki szerepel a Nemzeti Adó- és Vámhivatal által közzétett végrehajtási eljárás alatti adózók listájában,
- m) aki a kizáró okokkal kapcsolatban valótlanul nyilatkozott.

Kelt:....., 20.....

Cégszerű aláírás

¹ Gazdálkodó szervezet alatt a polgári perrendtartásról szóló 1952. évi III. törvény 396. §-ában meghatározott fogalmat kell érteni.

NYILATKOZAT

.....számú szerződéshez

Alulírott, a
(szerződő fél neve, címe, adószáma)

képviselője nyilatkozom, hogy

Tiszaújváros Város Önkormányzata

- **adóhatóságánál** (3580 Tiszaújváros, Bethlen G. út 7.),
- **Tiszaújvárosi Polgármesteri Hivatalánál** (3580 Tiszaújváros, Bethlen G. út 7.),

intézményeinél, azaz

- a Tiszaújvárosi Intézményműködtető Központnál (3580 Tiszaújváros, Bethlen G. út 7.) és a gazdaságilag hozzá tartozó intézményeknél:
 - Tiszaújvárosi Humánszolgáltató Központ (3580 Tiszaújváros, Kazinczy F. út 3.),
 - Tiszaújvárosi Napközi Otthonos Óvoda (3580 Tiszaújváros, Pajtás köz 13.),
 - Derkovits Kulturális Központ (3580 Tiszaújváros, Széchenyi út 2.),
- Tiszaújváros Városi Rendelőintézetnél (3580 Tiszaújváros, Bethlen G. út 11-13.),

önkormányzati tulajdonú gazdasági társaságainál, azaz

- TiszaSzolg 2004 Kft.-nél (3580 Tiszaújváros, Tisza út 2/F.),
- Tiszaújvárosi Városgazda Nonprofit Kft.-nél (3580 Tiszaújváros, Tisza út 2/E.),
- Tisza Média Kft.-nél (3580 Tiszaújváros, Szent István út 16.)
- Tiszaújvárosi Sport-Park Nonprofit Kft.-nél (3580 Tiszaújváros, Teleki Blanka út 6.)

lejárt határidejű tartozásom nem áll fenn.

Felelősségem tudatában kijelentem, hogy a közölt nyilatkozat a valóságnak megfelel.

Dátum: 2016.

.....
szerződő fél képviselője

NYILATKOZAT

az ajánlatkérés közzétételétől visszafelé számított megelőző 3 év során teljesített legjelentősebb, a jelen beszerzés tárgyának megfelelő (légttechnikai és fűtésttechnikai tervezésre vonatkozó) referenciákról

Alulírott,(név, beosztás)
 mint a(z).....(cégnév, székhely)
 cégjegyzésre jogosult képviselője, alkalmasságunk alátámasztására az alábbi, az ajánlatkérés közzétételétől visszafelé számított megelőző 3 év során teljesített legjelentősebb, a jelen beszerzés tárgyának megfelelő (légttechnikai és fűtésttechnikai tervezésre vonatkozó) referenciáinkat mutatjuk be:

Sor sz:	A szerződést kötő másik fél neve, székhelye:	A szerződés tárgya:	A teljesítés helye, ideje/időszaka (legalább év, hónap megadásával)	A kapott ellenszolgáltatás <u>nettó</u> összege:	A teljesítés az előírásoknak és a szerződésnek megfelelően történt-e?	A referenciát megerősíteni tudó személy neve, elérhetősége:
1.	Név: Székhely:		A teljesítés helye: A teljesítés ideje/időszaka:	nettó,- Ft	Igen/Nem (a megfelelő aláhúzendő)	Név: Elérhetőség:
2.	Név: Székhely:		A teljesítés helye: A teljesítés ideje/időszaka:	nettó,- Ft	Igen/Nem (a megfelelő aláhúzendő)	Név: Elérhetőség:
3.	Név: Székhely:		A teljesítés helye: A teljesítés ideje/időszaka:	nettó,- Ft	Igen/Nem (a megfelelő aláhúzendő)	Név: Elérhetőség:
4.	Név: Székhely:		A teljesítés helye: A teljesítés ideje/időszaka:	nettó,- Ft	Igen/Nem (a megfelelő aláhúzendő)	Név: Elérhetőség:

A táblázat szabadon bővíthető!

Kelt:, 2016.

.....
 (cégszerű aláírás)

AJÁNLATI LAP

**nagyüzemi konyhák szellőzés-légellátás kiviteli tervdokumentáció készítése,
gázellátás tervkészítésével és szolgáltatói engedélyezéssel**

Ajánlattevő neve:

Ajánlattevő székhelye:

Ajánlattevő hivatalos FAX-száma:

Ajánlattevő hivatalos e-mail címe:

Kapcsolattartó személy neve, beosztása:

Kapcsolattartó személy elérhetősége:

Napsugár Bölcsőde konyha:

Nettó vállalási ár:Ft +Ft ÁFA azaz

bruttó vállalási ár:Ft

Szederinda Óvoda konyha:

Nettó vállalási ár:Ft +Ft ÁFA azaz

bruttó vállalási ár:Ft

Szivárvány Óvoda konyha:


Nettó vállalási ár:Ft +Ft ÁFA azaz

bruttó vállalási ár:Ft

**Mindösszesen nettó vállalási ár:Ft +Ft ÁFA
azaz bruttó vállalási ár:Ft**

Kelt:, 2016.....


.....
(cégszerű aláírás)

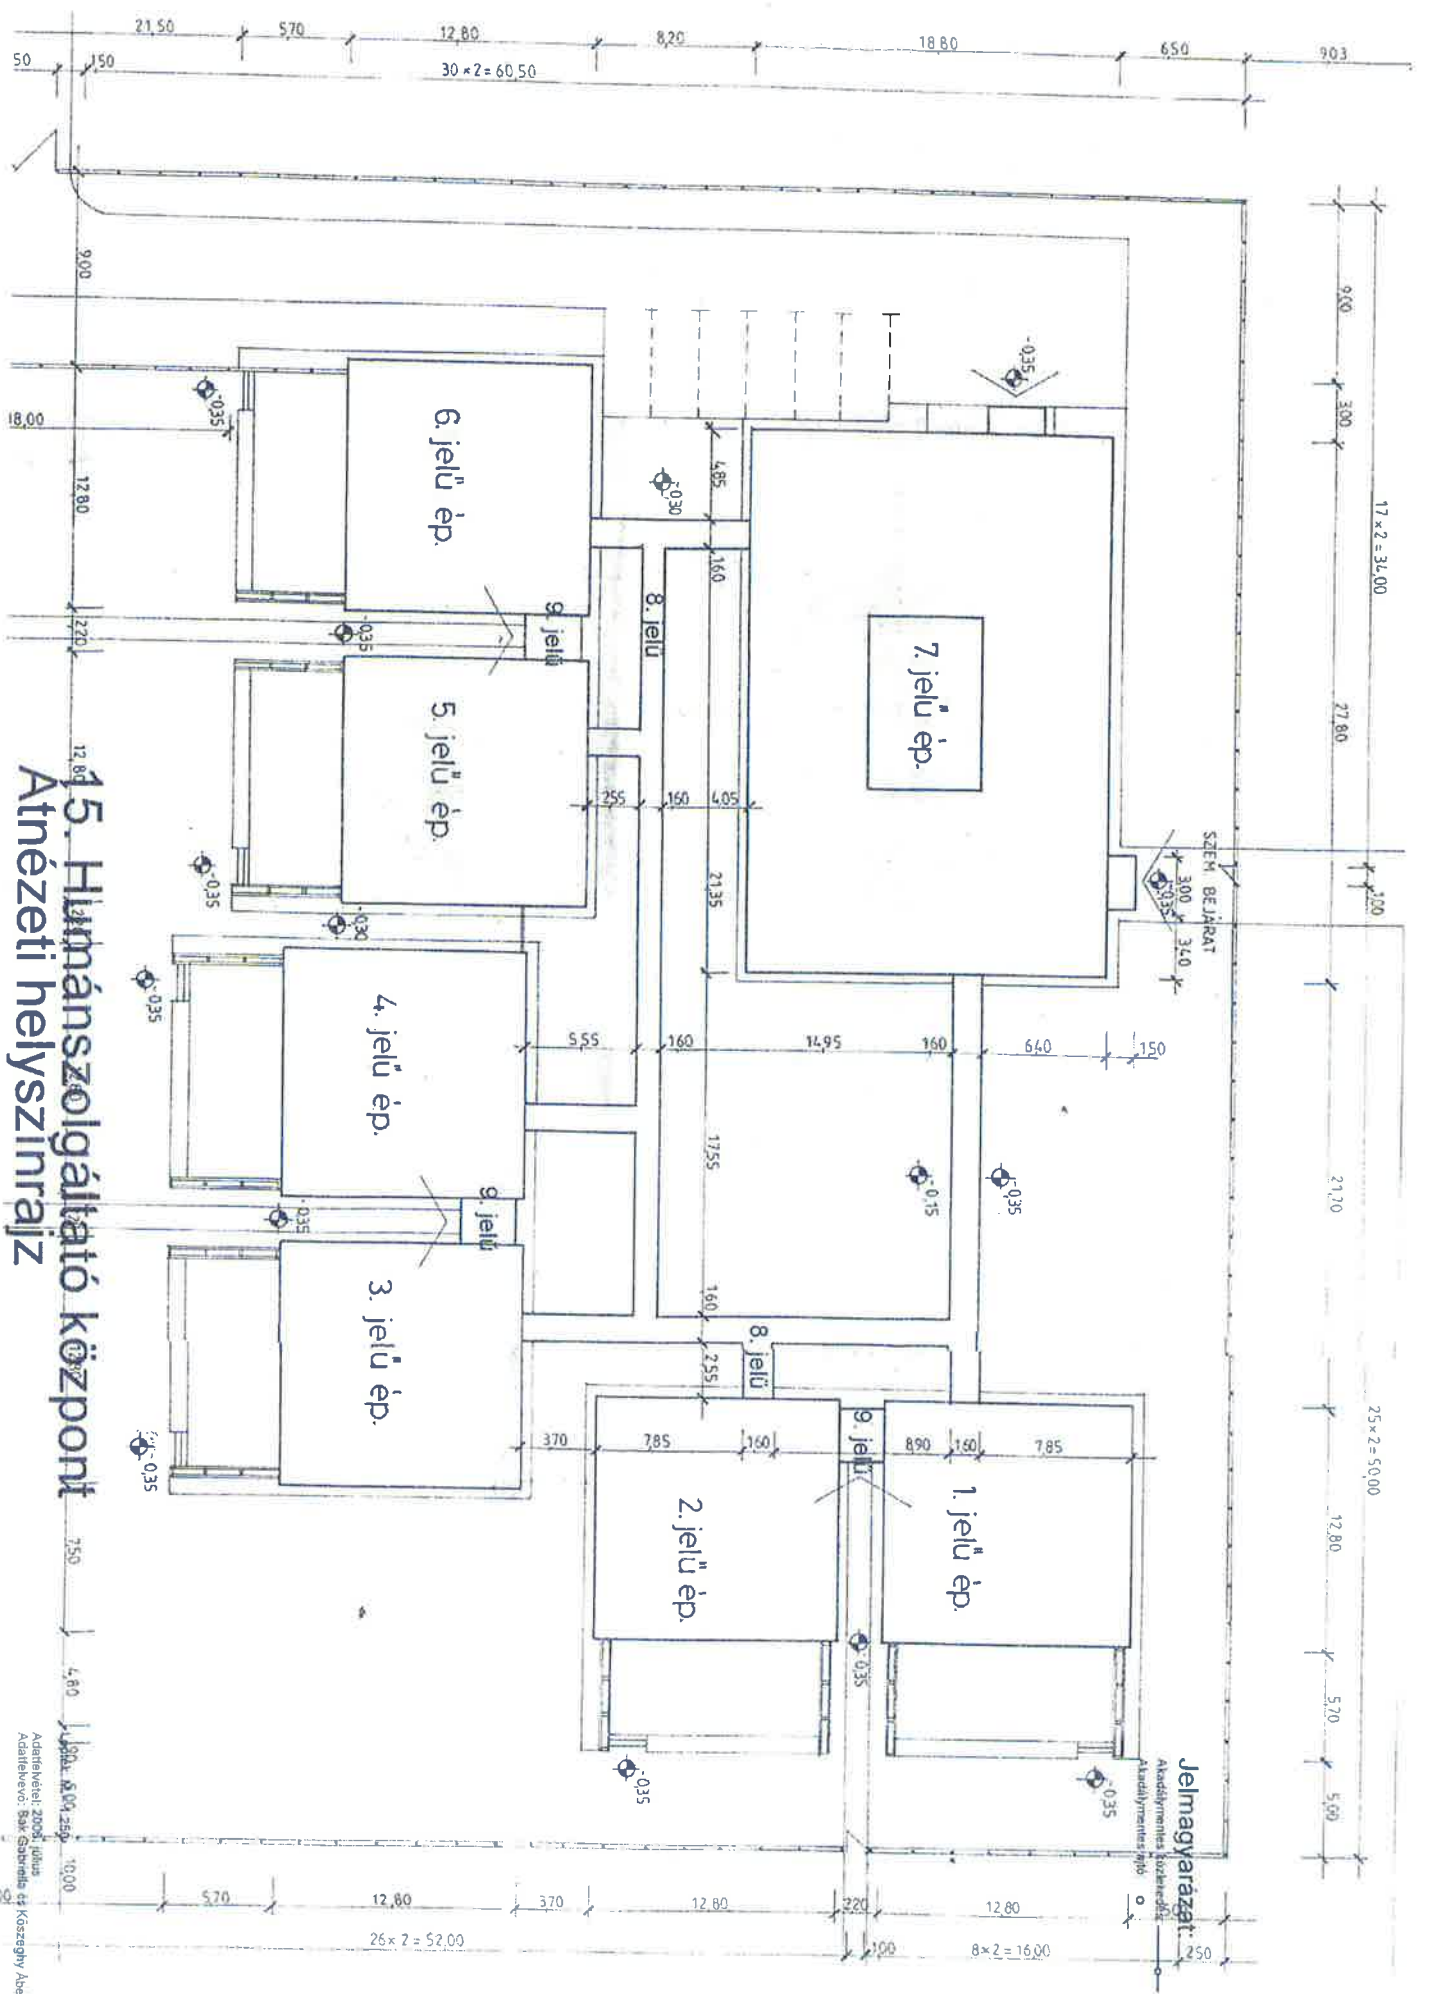


15. Humánszolgáltató központ Atnézetű helyszínrajz

Adatfelvétel: 2000. július
Adatfelvétel: Sárkányi Ábel


1. jellő ép. Gondozási kp.

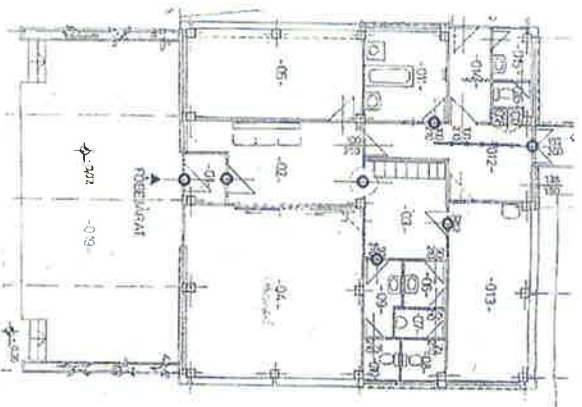

2. jelű ép. Központi iroda

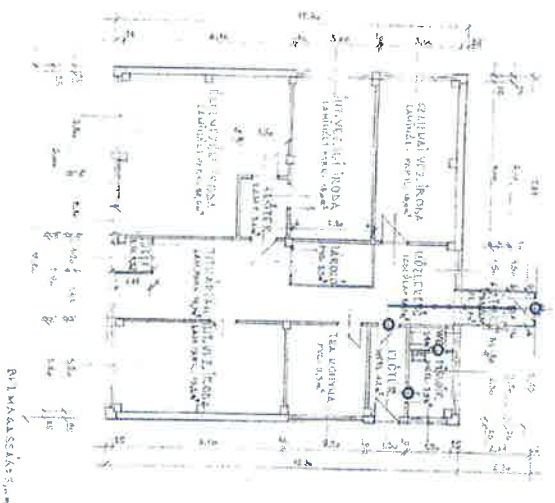


3. jelű ép. Családsegítő

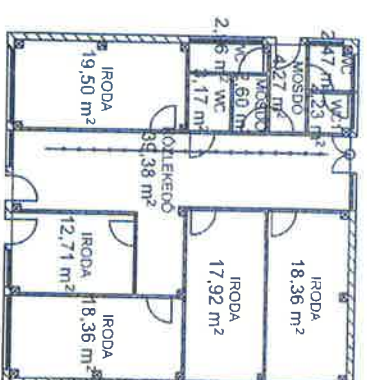


Jelmagyarázat:
Akadálymentes közlekedés: —□—
Akadálymentes ajtó: ○


5. jelű ép. Bölcsőde

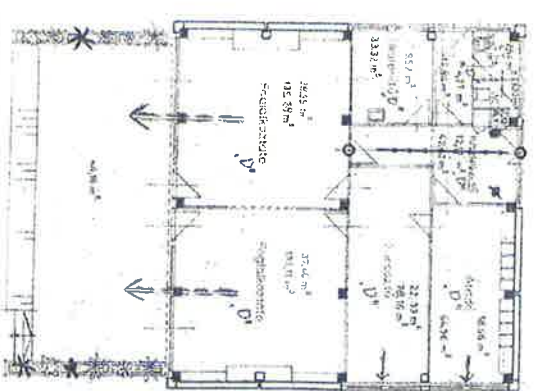

4,6 jelű ép. Bölcsőde

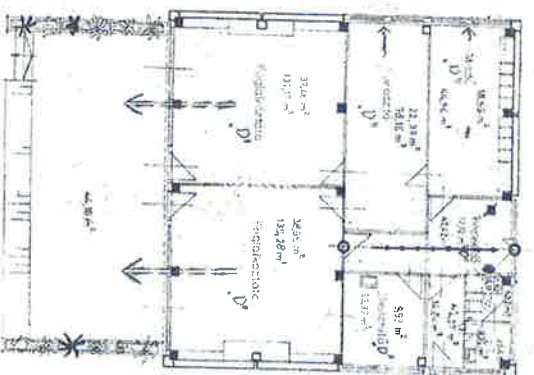


7.jelű ép. Gazd.egység

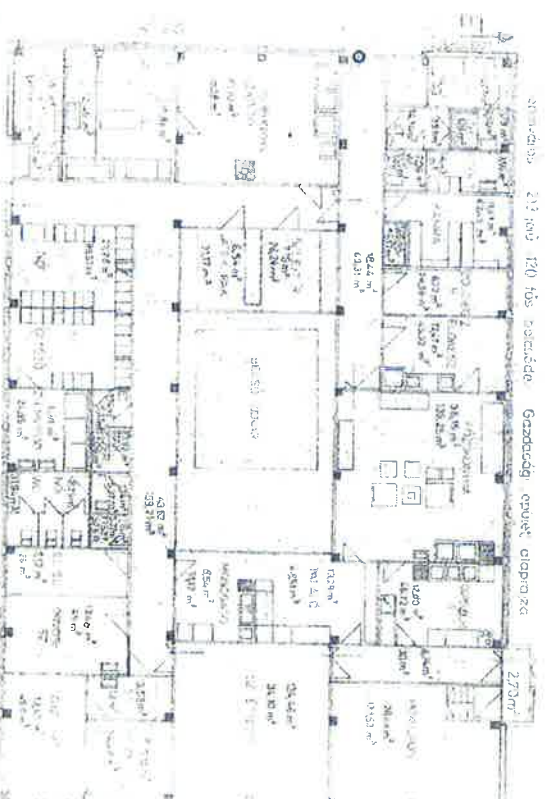

15. Humánszolgáltató központ Pavilon alakraizok

Lépték: $M = 1:250$


Adatfelvétel: 2006. július
Adatfelvétel: Bak Gabriella és Kőszeghy Ábel

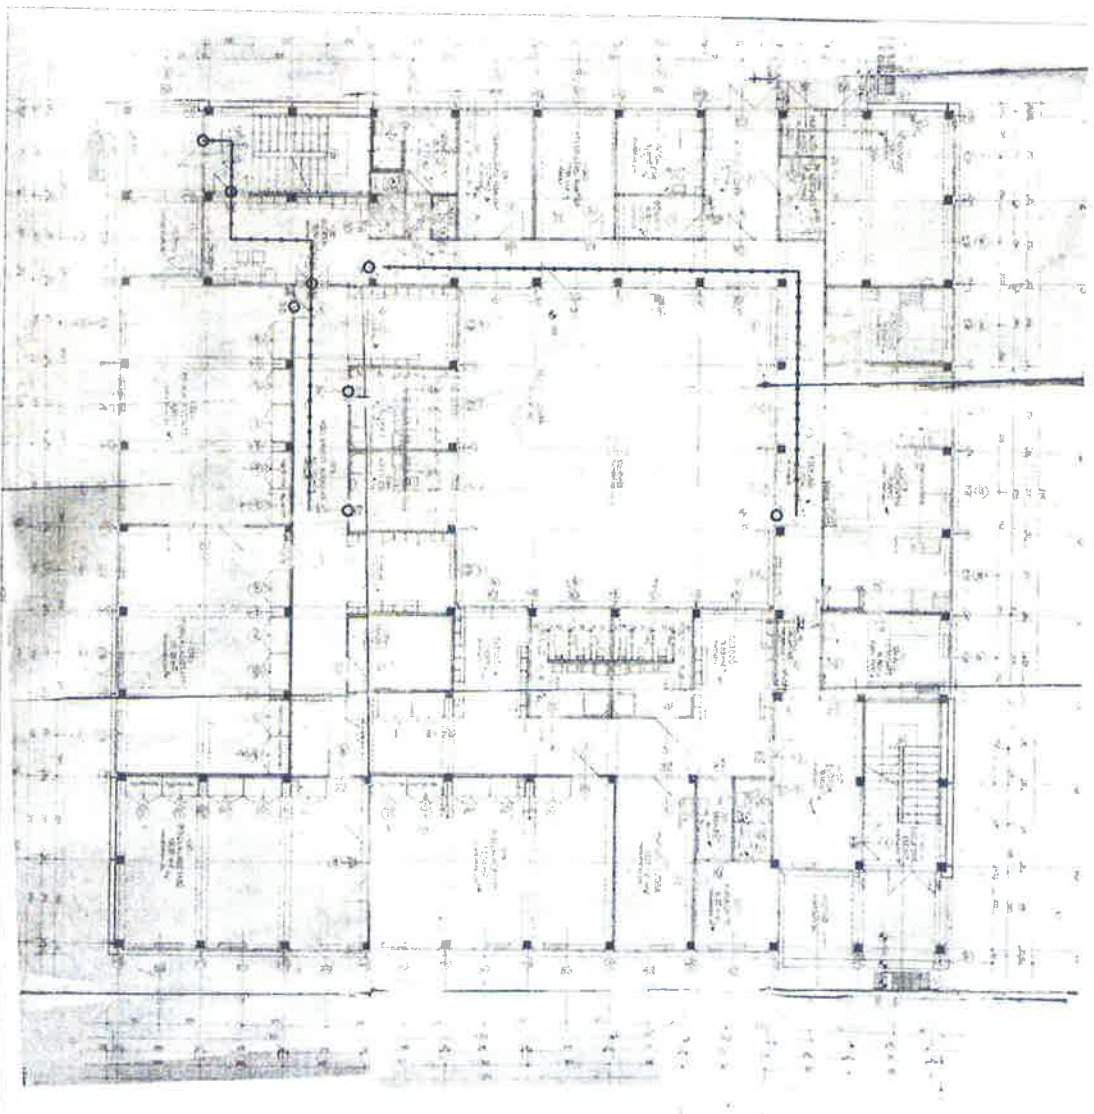

1. Szivárvány óvoda Földszinti alaprajz

Jelmagyarázat:
 Akadálymentes közlekedés: ———
 Akadálymentes ajtó: ○

Lépték: M = 1:250
 Adatfelvétel: 2006. július
 Adatfelvétel: Bak Gabriella és Kocszeghy Ábel

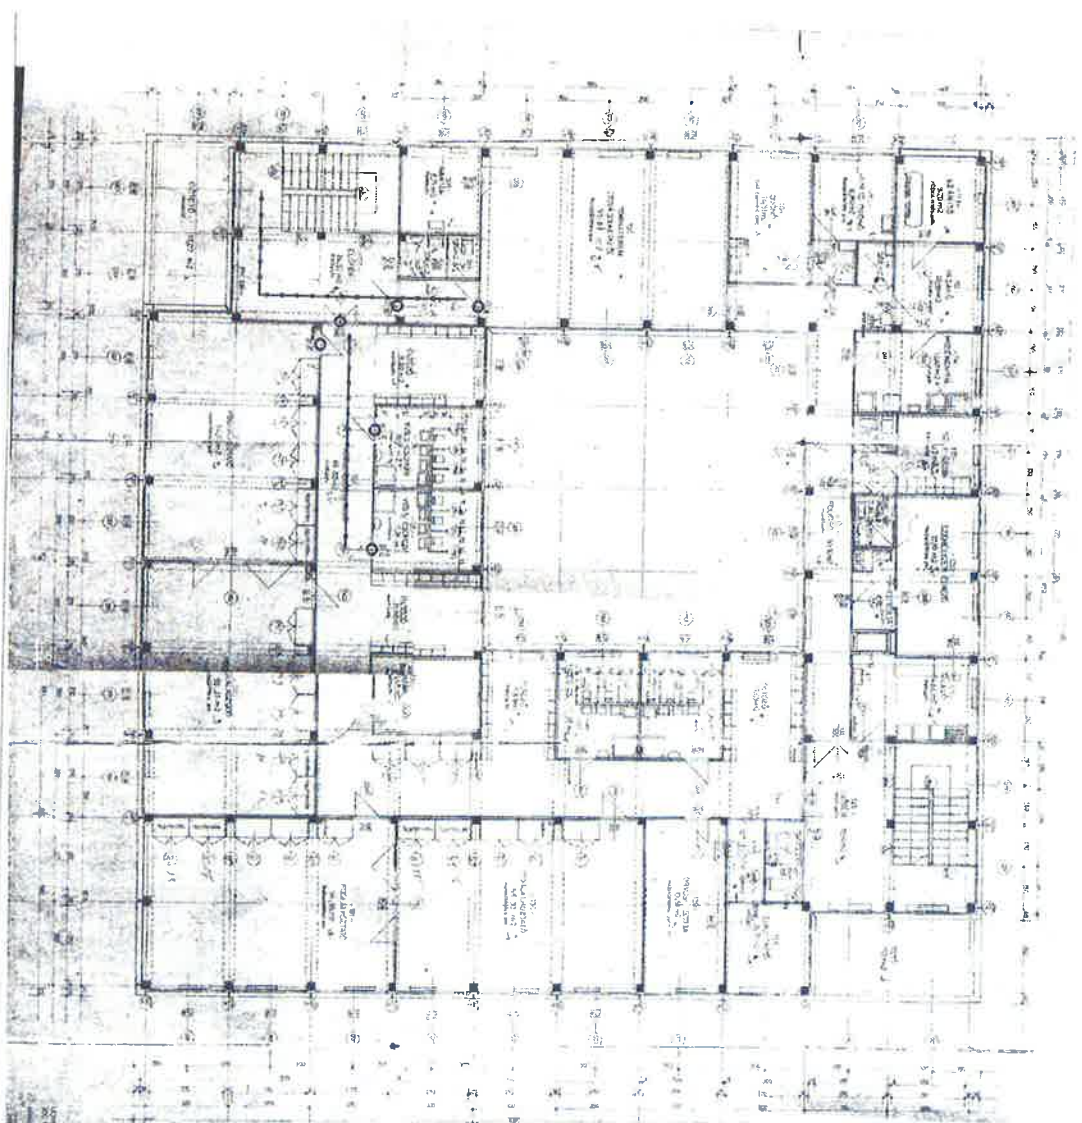

1. Szivárvány óvoda 1. em

Jelmagyarázat:

Akadálymentes közlekedés: ———

Akadálymentes ajtó: ○


Lépték: M = 1:250

Adatfelvétel: 2006. július

Adatfelvevő: Bak Gabriella és Kőszeghy Ábel

Jelmagyarázat:


Akadálymentes közlekedés: —□—
Akadálymentes ajtó: ○

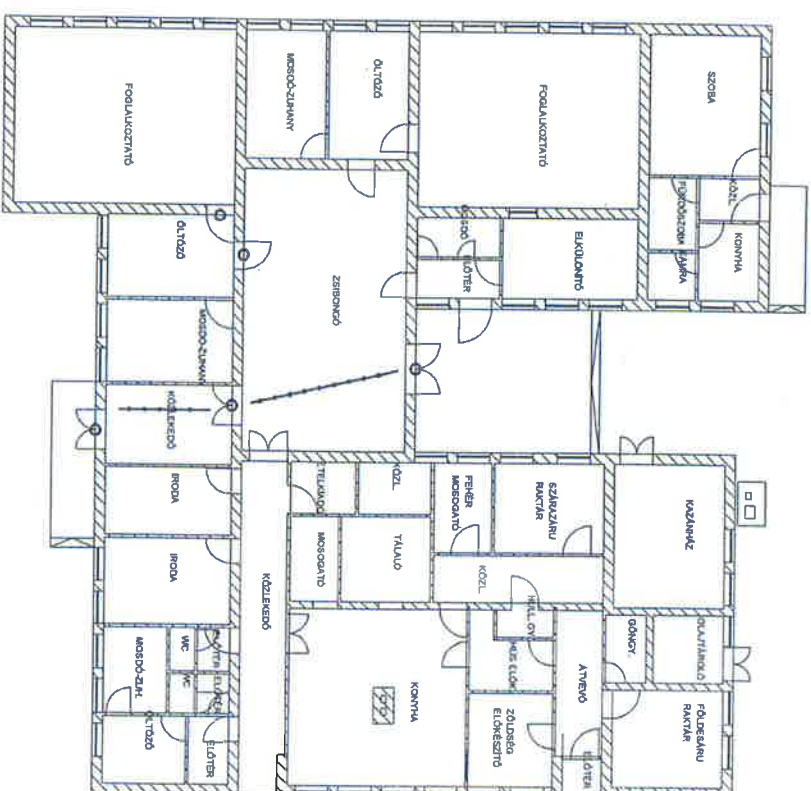

19. Tízaszederkény Napközis Óvoda Földszinti alaprajz


Lépték: M = 1:250

Adattávekél: 2006. július
Adattávekél: Bak Gabriella és Kiszeghy Ábel

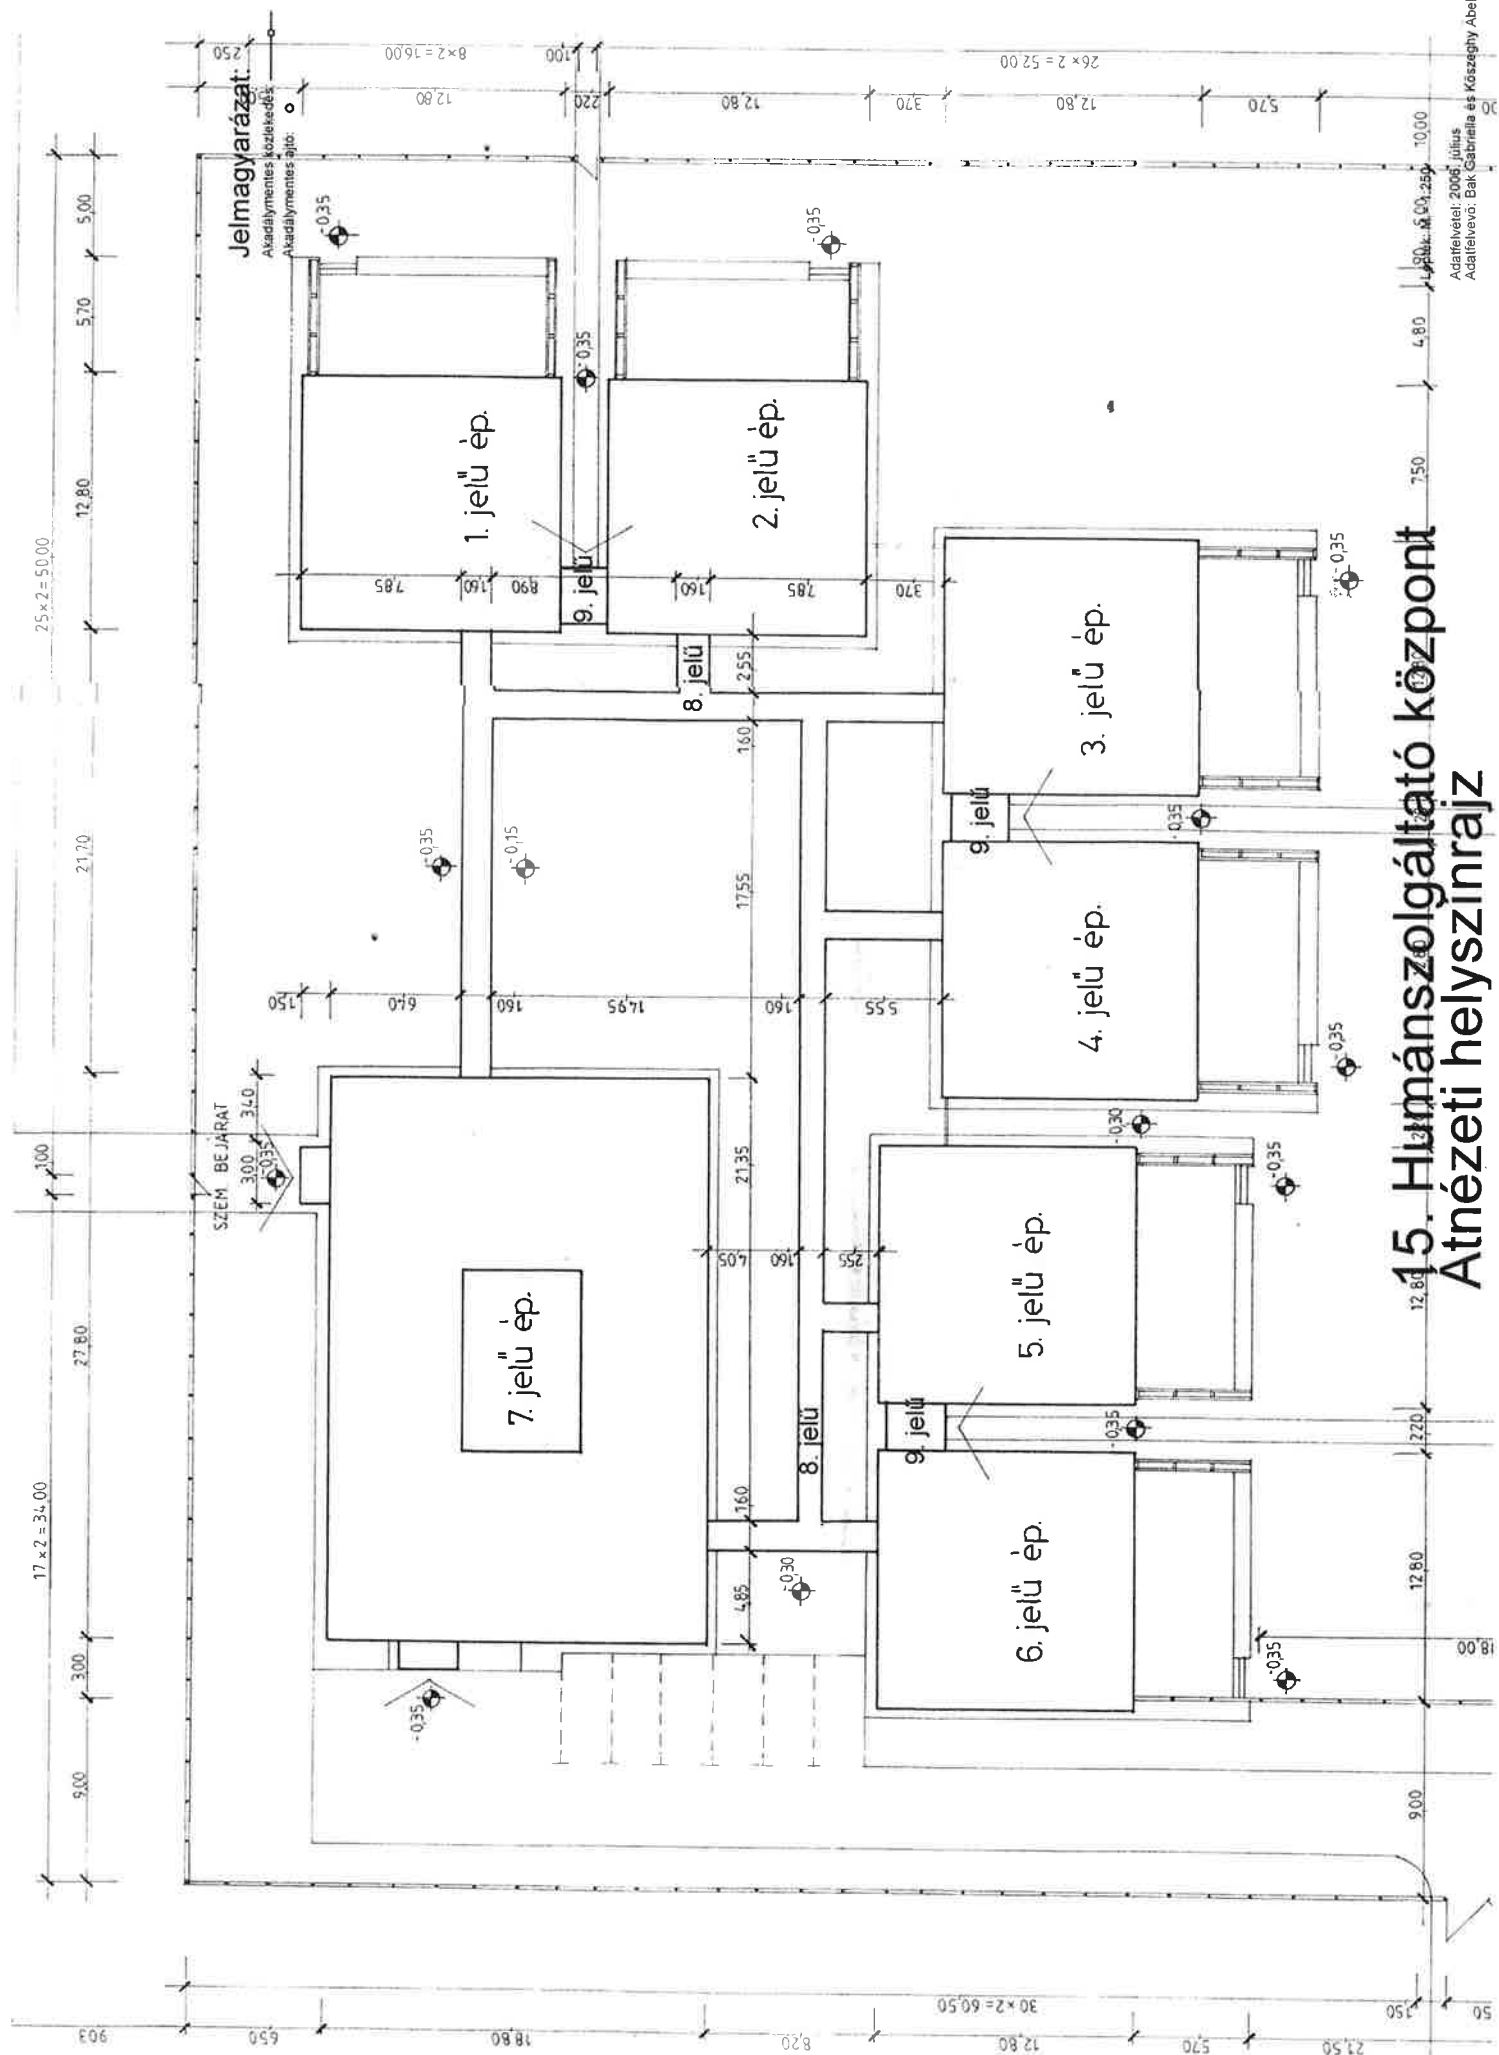


15. Humánszolgáltató központ Atnézeti helyszínrajz

1. jelű ép. Gondozási kp.

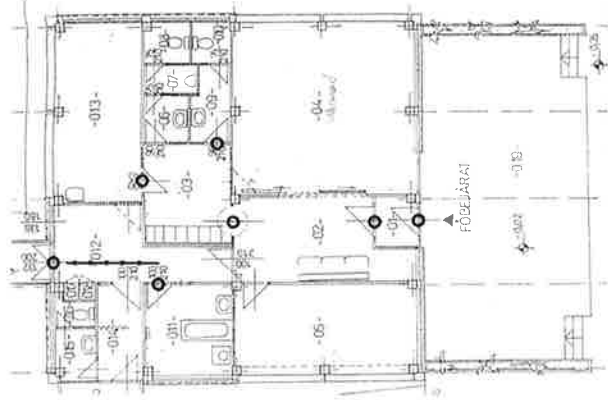

2. jelű ép. Központi iroda

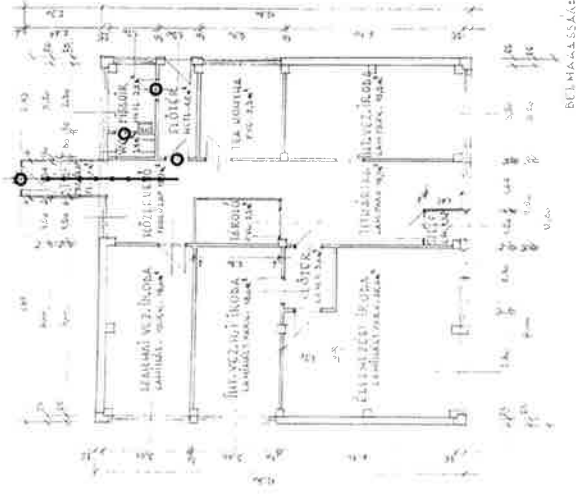

5. jelű ép. Bölcsőde

